


Kontorslokal


Södra Hamngatan, 37-41, 1184 kvm, våning 5

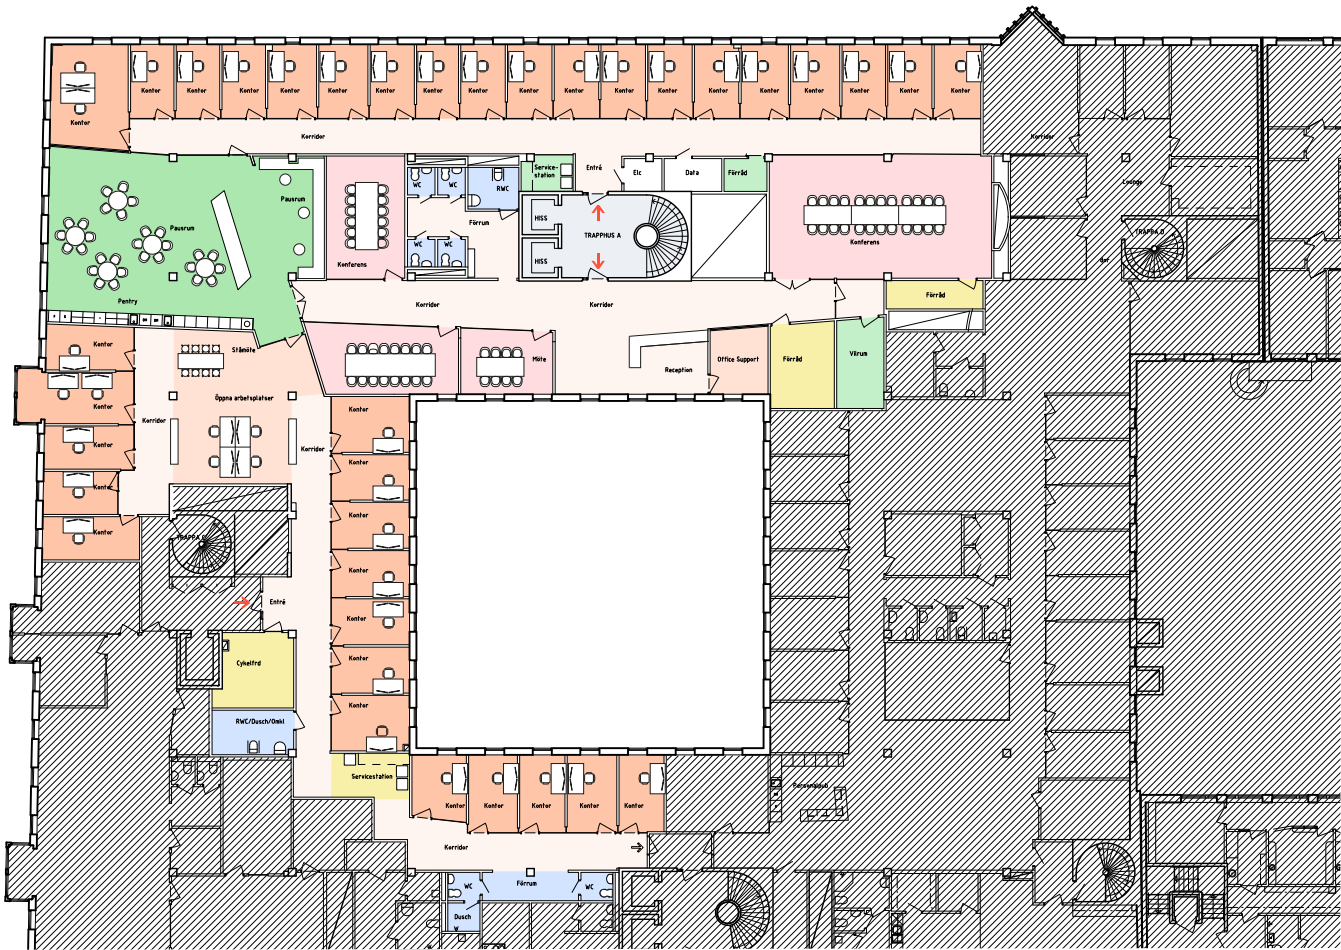

Kvadratmeter: 1184
Våningsplan: 5
Antal arbetsplatser: ca 42 st
Antal arbetsrum: 36 st
Antal mötesrum: 4 st
Antal öppna mötesplatser: 1 st

- Kontorsyta
- Mötesrum
- Samtalsrum
- Hiss/trapphus
- Skrivarrum/förråd
- Pentry/paus
- WC
- Teknik/schakt

- Utrymning
- Entré
- +16,40 Plushöjd
- Lägre takdel
- Brandcellsgräns

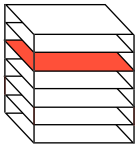

Skala 1:400
0 5 10
Meter



Kontorslokal

Södra Hamngatan, 37-41, 1184 kvm, våning 5




Kvadratmeter: 1184
Våningsplan: 5
Antal arbetsplatser: ca 42 st
Antal arbetsrum: 36 st
Antal mötesrum: 4 st
Antal öppna mötesplatser: 1 st

- Kontorsyta
- Mötesrum
- Samtalsrum
- Hiss/trapphus
- Skrivarrum/förråd
- Pentry/paus
- WC
- Teknik/schakt

- Utrymning
- Entré
- +16,40

Plushöjd
- Lägre takdel
- Brandcellsgräns

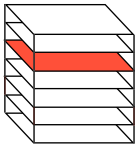

Skala 1:400

0 5 10

Meter

