
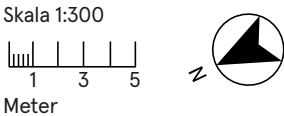


Kontorslokal

Linnégatan 87D, totalt ca 1892kvm (plan 3 och 4), plan 3

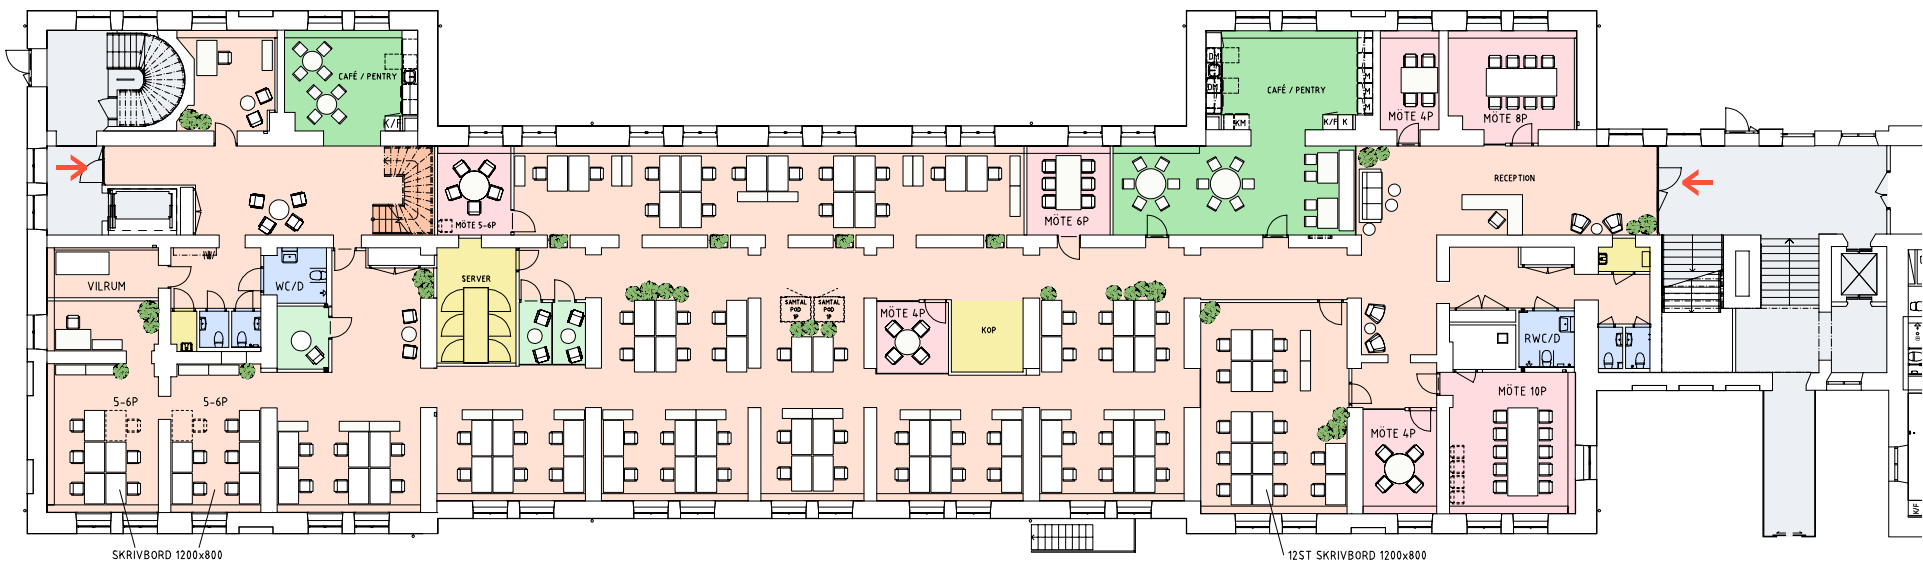

Objektsnummer: 141064-F0014

Kontorslokal omfattar:
plan 3 (946 kvm), och
plan 4 (946 kvm).



Skrivbord är 1400x800mm,
om annat ej anges

Våningsplan: 3 (éntreplan)
Antal arbetsplatser: 86-88
Antal samtal/fokusrum: 3
Antal mötesrum: 7

Totalt (plan 3 + plan 4)
Antal arbetsplatser: 129-131
Antal samtal/fokusrum 10
Antal mötesrum: 11


- Kontorsyta
- Mötesrum
- Samtal/fokusrum
- Hiss/trapphus
- Skrivarrum/förråd
- Pentry/paus
- WC
- Teknik/schakt

- Utrymning
- Entré

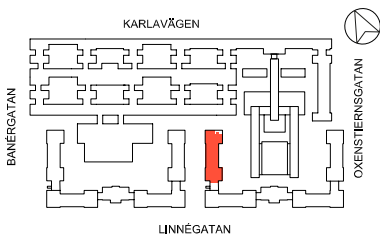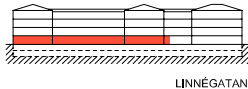



Skala 1:300

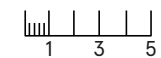

Meter



Objektsnummer: 141064-F0014

Kontorslokal omfattar:
plan 3 (946 kvm), och
plan 4 (946 kvm).

Skrivbord är 1400x800mm,
om annat ej anges

Våningsplan: 4 (1 tr)

Antal arbetsplatser: 43
Antal samtal/fokusrum: 7
Antal mötesrum: 4

Totalt (plan 3 + plan 4)

Antal arbetsplatser: 129-131
Antal samtal/fokusrum: 10
Antal mötesrum: 11

Kontorsyta

Mötesrum

Samtal/fokusrum

Hiss/trapphus

Skrivarrum/förråd



Pentry/paus

WC

Teknik/schakt



⇒ Utrymning

→ Entré

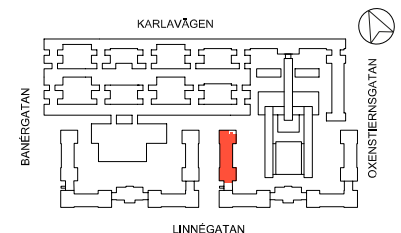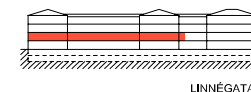

Kontorslokal

Linnégatan 87D, totalt ca 2869 kvm (plan 3, 4 och 5), plan 3 (0 tr)

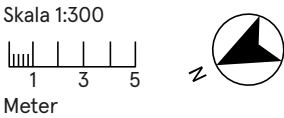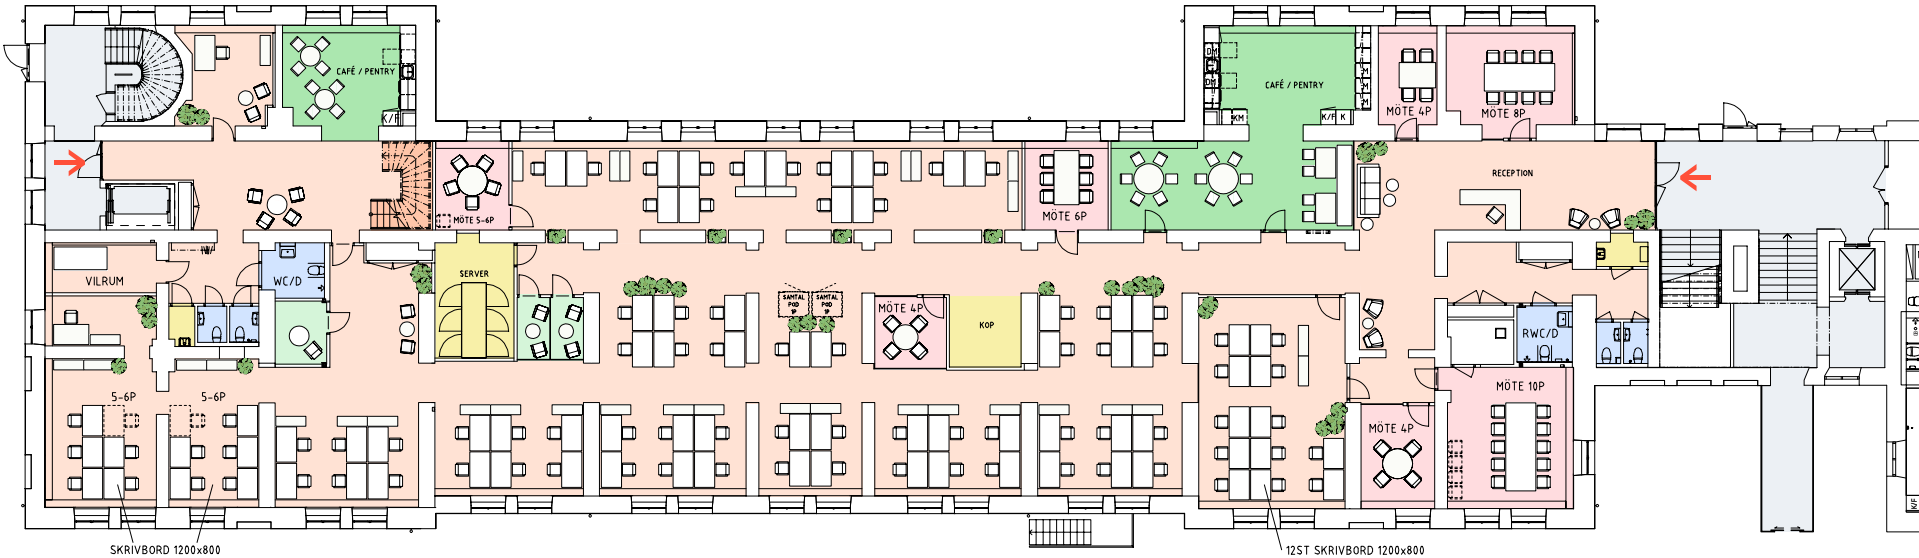

Objektsnummer:

141064-F0014

141064-F0031

141064-F0025

Kontorslokal omfattar:

plan 3 (946 kvm),

plan 4 (946 kvm),

plan 5 (977 kvm).

Våningsplan: 3 (éentreplan)

Antal arbetsplatser: 86-88

Antal samtal/fokusrum: 3

Antal mötesrum: 7

Totalt (plan 3 + plan 4 + plan 5)

Antal arbetsplatser: 226-228

Antal samtal/fokusrum 14

Antal mötesrum: 17

Kontorsyta

Mötesrum

Samtal/fokusrum

Hiss/trapphus

Skrivarrum/förråd

Pentry/paus

WC

Teknik/schakt

⇒ Utrymning

➔ Entré

Skrivbord är 1400x800mm,


om annat ej anges

BANERGATAN


KARLAVÄGEN

OXENSTIERNSGATAN

LINNÉGATAN

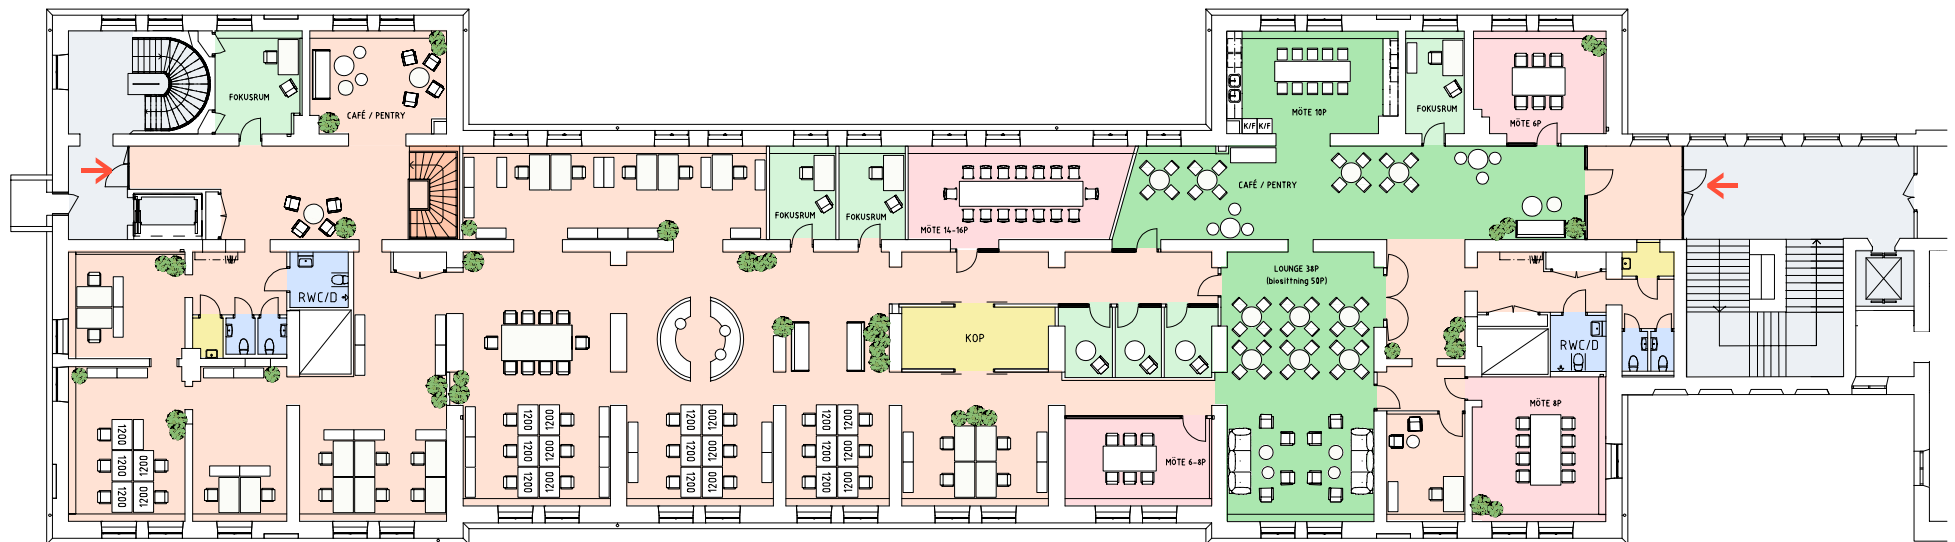

Skala 1:300

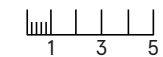

Meter



Objektsnummer:
141064-F0014
141064-F0031
141064-F0025

Våningsplan: 4 (1 tr)

Antal arbetsplatser: 43
Antal samtal/fokusrum: 7
Antal mötesrum: 4



Kontorslokal omfattar:
plan 3 (946 kvm),
plan 4 (946 kvm),
plan 5 (977 kvm).

Totalt (plan 3 + plan 4 + plan 5)

Antal arbetsplatser: 226-228
Antal samtal/fokusrum 14
Antal mötesrum: 17

	Kontorsyta		Skrivarrum/förråd		Utrymning
	Mötesrum		Pentry/paus		Entré
	Samtal/fokusrum		WC		
	Hiss/trapphus		Teknik/schakt		


Skrivbord är 1400x800mm,
om annat ej anges

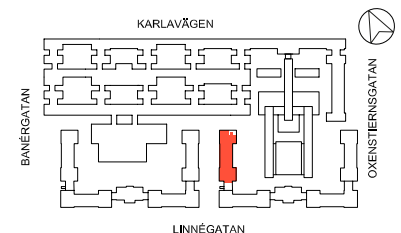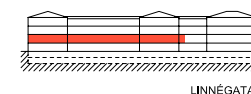

Linnégatan 87D, totalt ca 2869 kvm (plan 3, 4 och 5), plan 5 (2 tr)



Skala 1:300

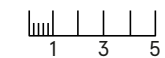

Meter



Objektsnummer:
141064-F0014
141064-F0031
141064-F0025

Kontorslokal omfattar:
plan 3 (946 kvm),
plan 4 (946 kvm),
plan 5 (977 kvm).

Våningsplan: 5 (2 tr)

Antal arbetsplatser: 97
Antal samtal/fokusrum: 4
Antal mötesrum: 6

Totalt (plan 3 + plan 4 + plan 5)

Antal arbetsplatser: 226-228
Antal samtal/fokusrum 14
Antal mötesrum: 17

	Kontorsyta		Skrivrum/förråd		Utrymning
	Mötesrum		Pentry/paus		Entré
	Samtal/fokusrum		WC		
	Hiss/trapphus		Teknik/schakt		

Skrivbord är 1400x800mm,
om annat ej anges

