

Västgötagatan 1, plan 3, lokal ca 324,5 kvm





Entré Västgötagatan 5

LOKALYTA	324,5m kvm, c:a 10,5 kvm/p
Arbetsplatser:	31 p
Projektrum/lounge:	2 st
Möte 4-8 p:	2 st
Paus/pentry	1 st
WC/RWC	3 st
Vilrum	1 st


Mötesrum
Fokusrum
Paus/pentry
Kontorsyta
Kopiering/Förråd

Teknik/data
WC/RWC/Städ
Hiss/trapphus till lokal, personal och lasthiss

Utrymning
Entré
Skrivbord 1400x800 mm

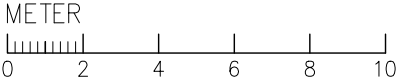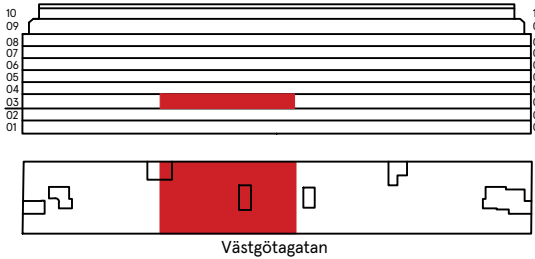

Västgötagatan 1, plan 3, lokal ca 523 kvm

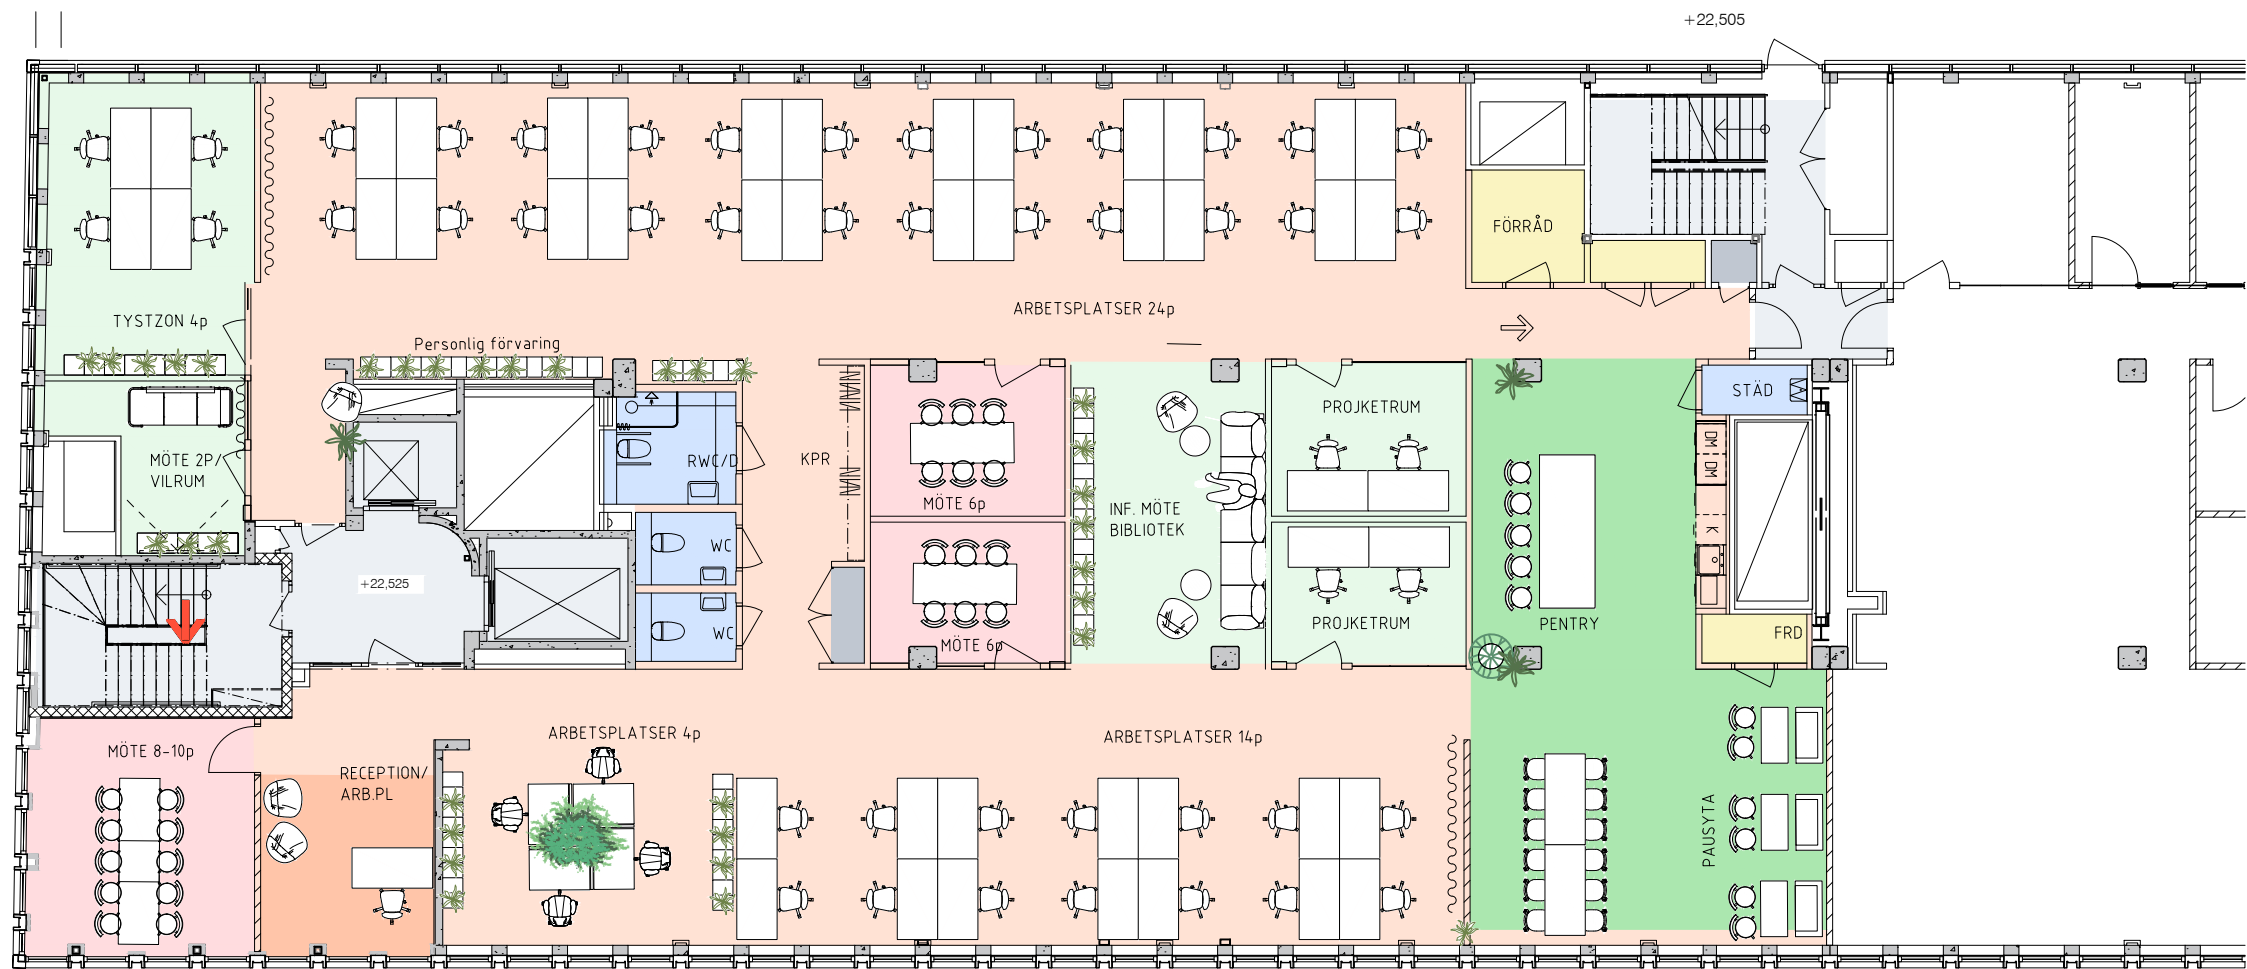

Entré Västgötagatan 1


Entré Västgötagatan 5 →

LOKALYTA	523 kvm, c:a 11 kvm/p
Arbetsplatser:	47 p
Projektrum/lounge:	5st
Möte 2-4p:	3st
Möte 6-10p:	3st
Paus/pentry	1st
WC/RWC	3 st
Vilrum	1 st

Mötesrum
Fokusrum
Paus/pentry
Kontorsyta
Kopiering/Förråd

Teknik/data
WC/RWC/Städ
Hiss/trapphus till lokal, personal och lasthiss


Utrymning
Entré
Skrivbord 1400x800 mm

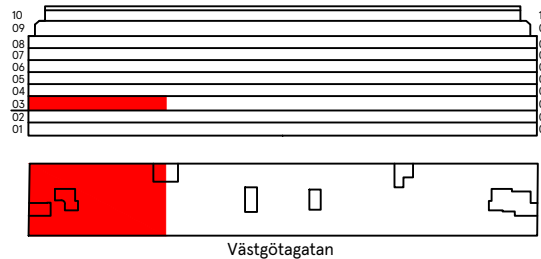

Västgötagatan 5, plan 03, ca 850 kvm

(i:\19001983\0011 Utyrningsskiss pl 03\RitdetA1983-HC023-002.dwg/ Louise.von.bahr)

© 2026 EQUATOR STOCKHOLM AB, Plotat: 2026-04-14 kl. 08:59

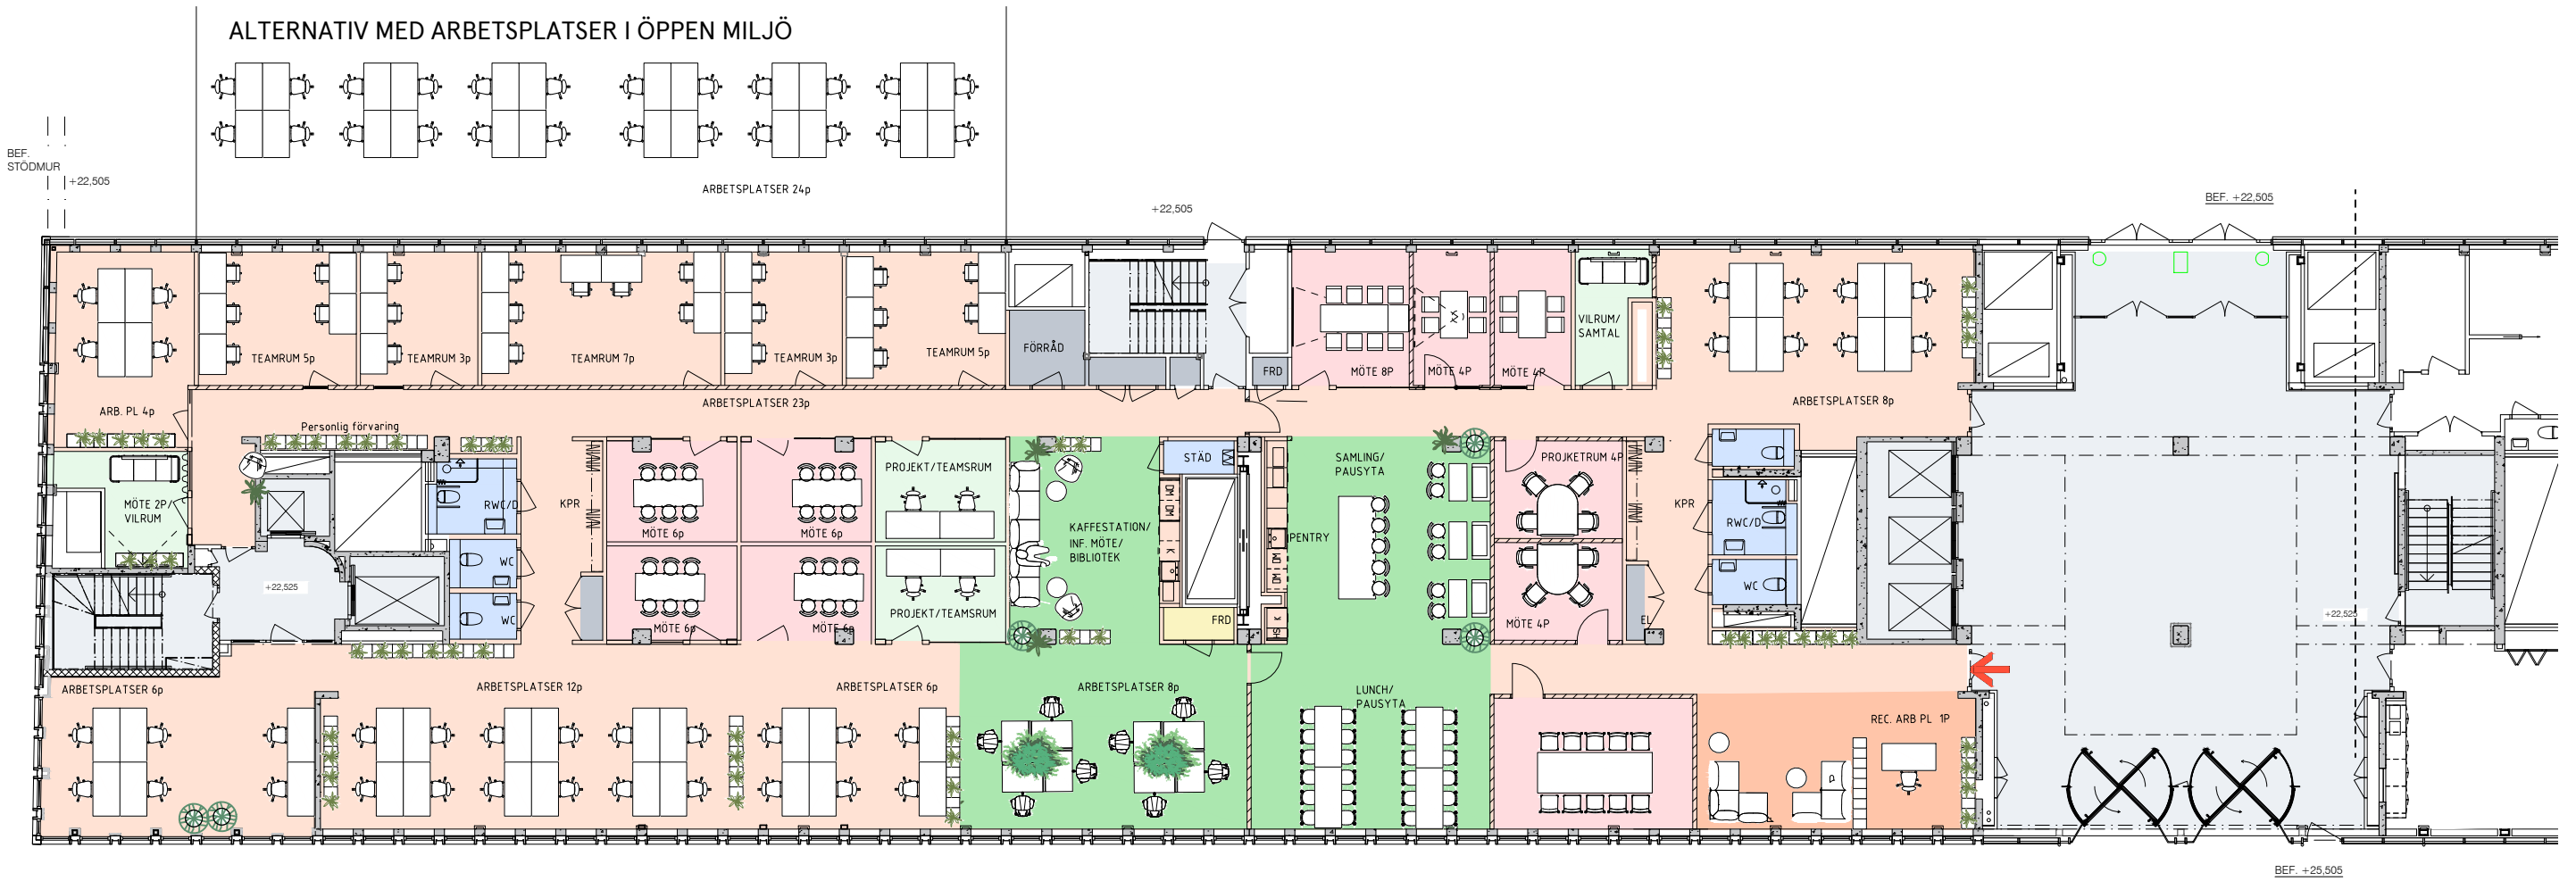

LOKALYTA: 850 kvm
Arbetsplatser: 68 p
Möte 4-6p: 8st
Möte 8-12p: 2st
Projekt/samtalrum 4st
Pausyta/lunchrum 1 st
Kaffestation/inf. möte 1 st
RWC/WC 6 st
Vilrum

- Mötesrum
- Fokusrum
- Paus/pentry
- Kontorsyta
- Kopiering/Förråd
- Teknik/data
- WC/RWC/Städ
- Hiss/trapphus till lokal, personal och lasthiss

- Utrymning
- Entré
- Skrivbord 1400x800 mm

