


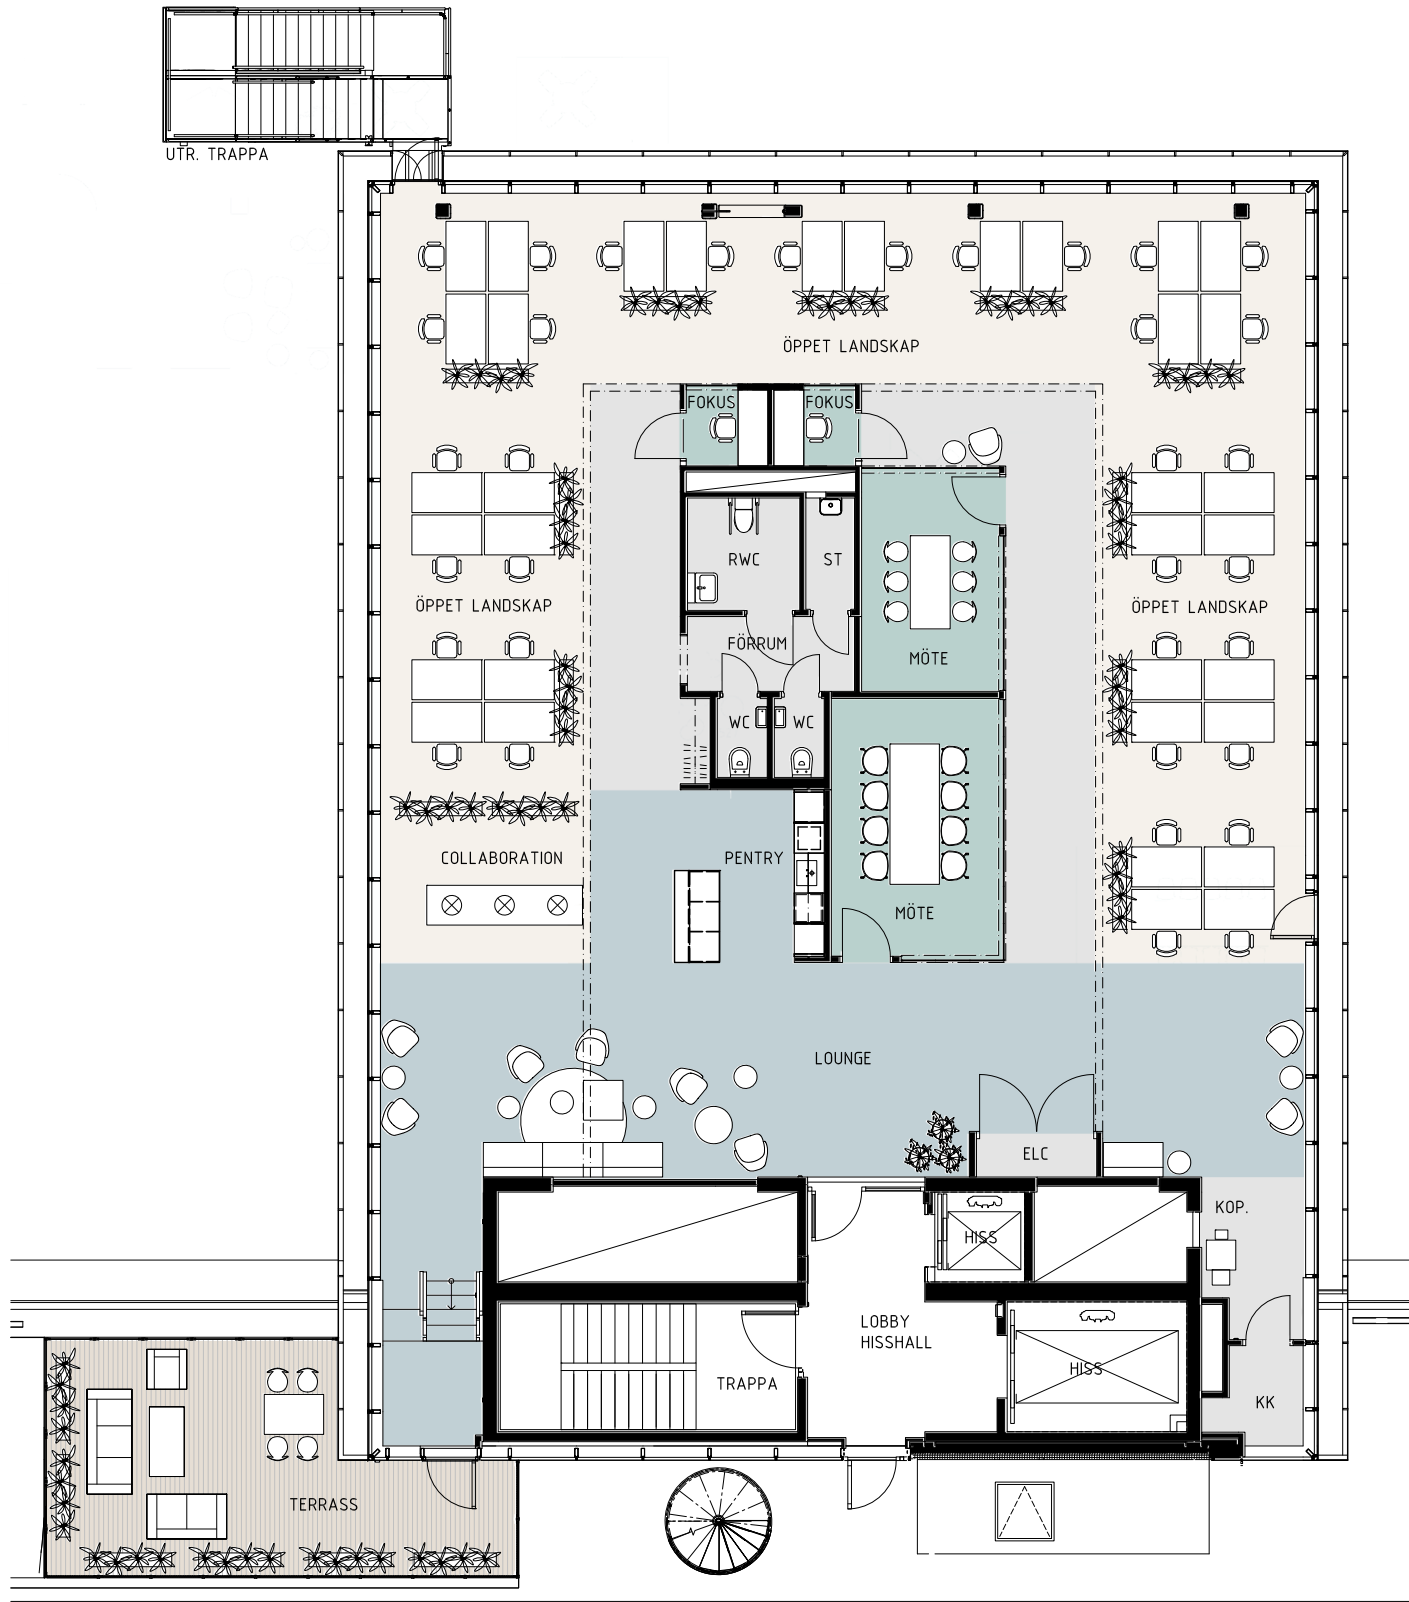

Förklaringar:

- Pentry/Paus
- Mötesrum
- Arbetsplatser
- Övrigt


Lokalarea: (LOA) ca 381 m²

Skrivbordsplatser 34

Möte 8 p 1
Möte 6 p 1
Samtal 2

WC 2
RWC 1
ST 1

TERRASS ca 36 m²

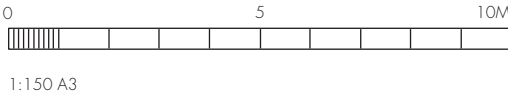

Platinan
Kontor, ~381 m², plan 18

DATUM 2026-10-16	RITAD AV Y. TIDÅNG	
SKALA 1:150	UPPDRAK NR 161- 053	SKISS NR 001

Vasakronan

thorbjörnsson +
edgren arkitekter