

Vasakronan

KISTA ENTRÉ
HUS 2 PLAN 4
LOA 1480 m²


- PENTRY/PAUS
- KONTORSYTA
- FÖRRÅD, KOPIERING MM
- MÖTESRUM/SAMTALSRUM
- WC/STÅD
- TRAPPHUS/HISS

ARBETSPLATSER	
TOUCHDOWN	18
KONTORSRUM	2
FOKUSRUM	3
ÖPPET LANDSKAP	88
TOTALT	111

MÖTESPLATSER	
MÖTE 14 P	1
MÖTE 10 P	1
MÖTE 6 P	2
MÖTE 4 P	2
MÖTE 3P	4
SAMTAL 2P	2



0 10 meter
1:150@A1 (1:300@A3)

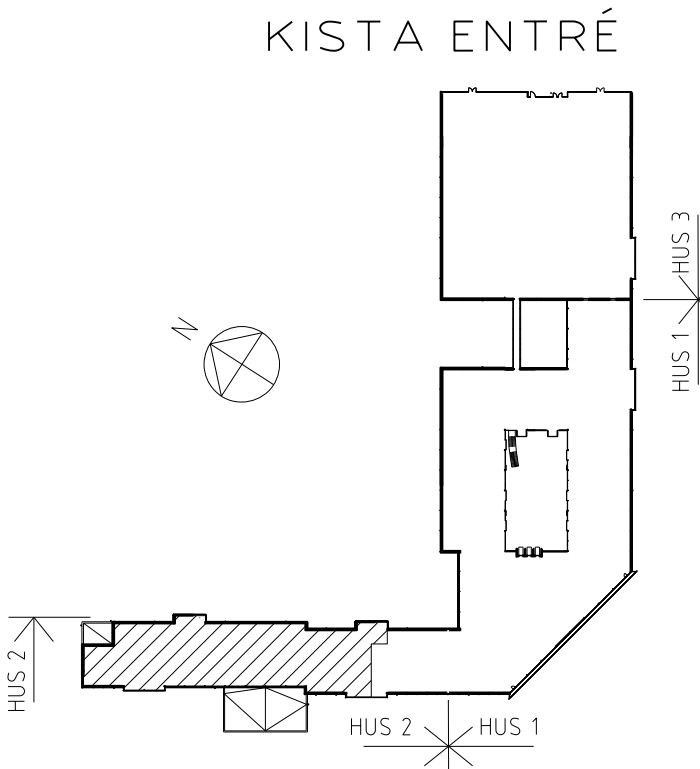

KISTA ENTRÉ
KNARRARNÄSGATAN 7
HUS 2 PLAN 4, 1 TR


LOA CA 710 KVM
OBJEKTNUMMER: 14531-F0068

ARBETSPLATSER


KONTOR 1P: 5
KONTOR 2P: 4
ÖPPET LANDSKAP: 48
TOTALT: 57

MÖTESPLATSER

MÖTE 12P: 1
MÖTE 4P: 2
MÖTE 3P: 1
SAMTAL 2P: 4

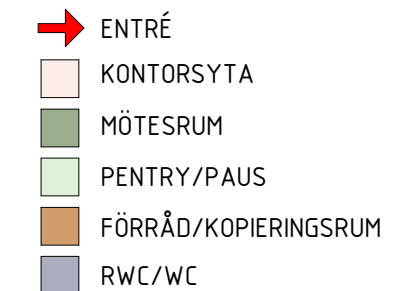

ORIENTERINGSFIGUR

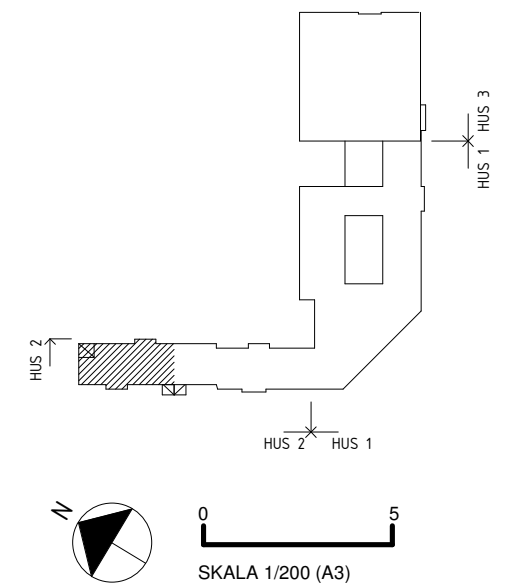

KISTA ENTRÉ
KNARRARNÄSGATAN 7
HUS 2 PLAN 4, 1 TR



LOA CA 758 KVM
OBJEKTNUMMER: 14531-F0037

ARBETSPLATSER


ÖPPET LANDSKAP: 60
TOUCHDOWN: 8
KONTOR: 1
FOKUS: 6
TOTALT: 75

MÖTESPLATSER


MÖTE 6P: 2
MÖTE 4P: 3
MÖTE 2P: 1
SAMTAL: 3

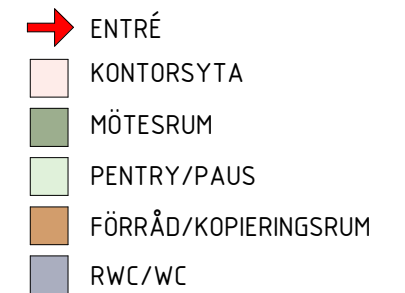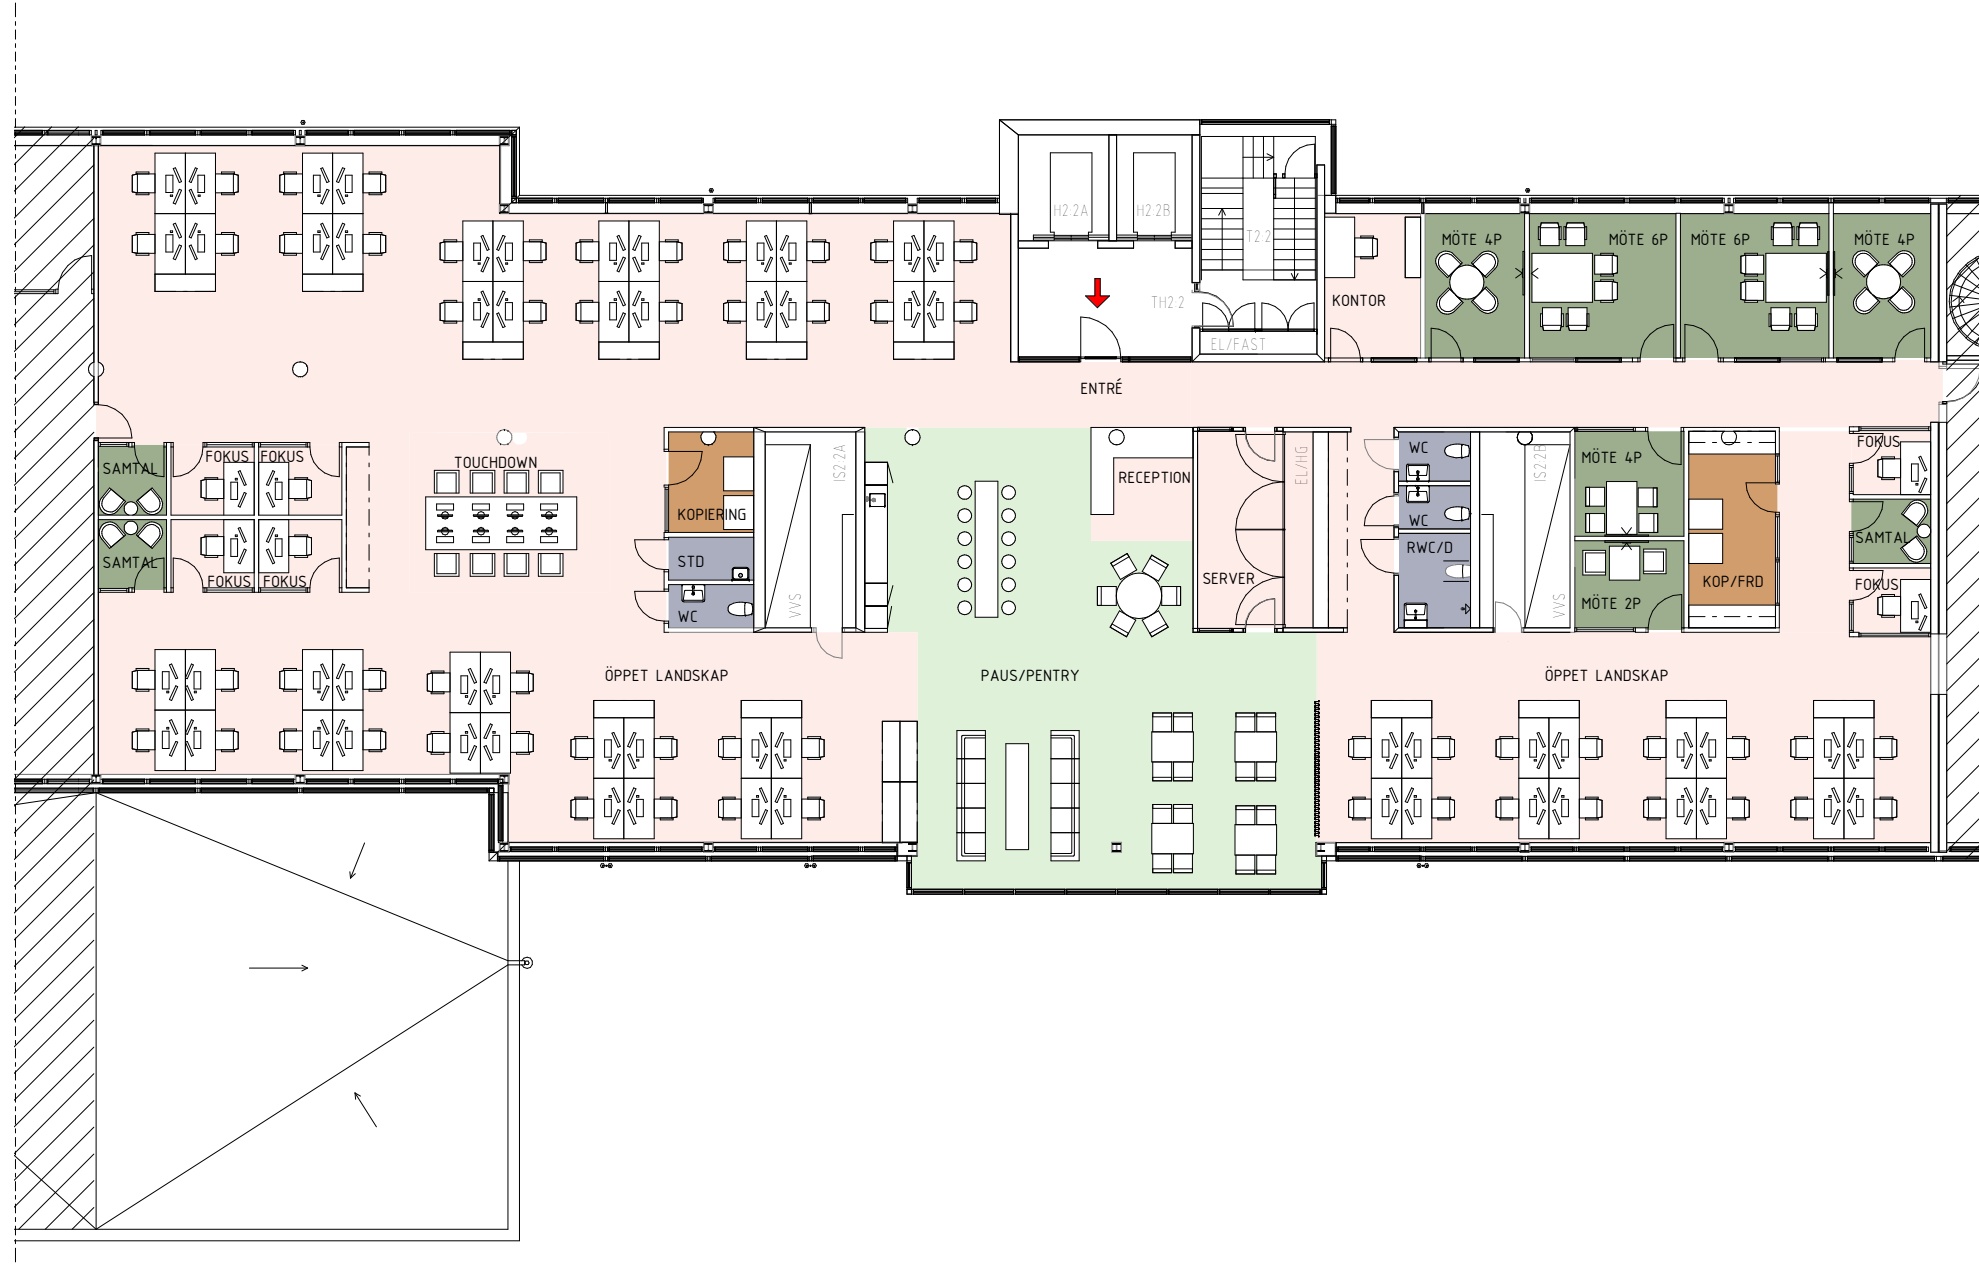

ORIENTERINGSFIGUR

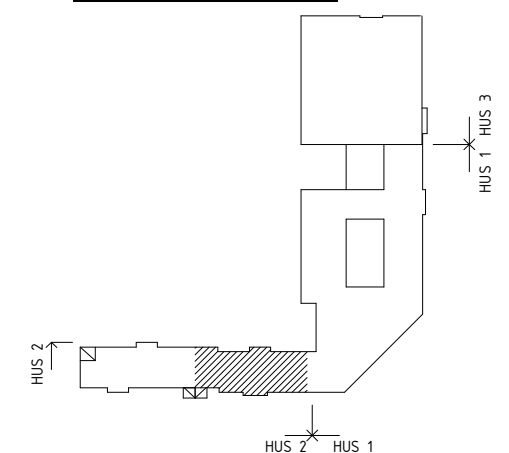

0 5
SKALA 1/200 (A3)

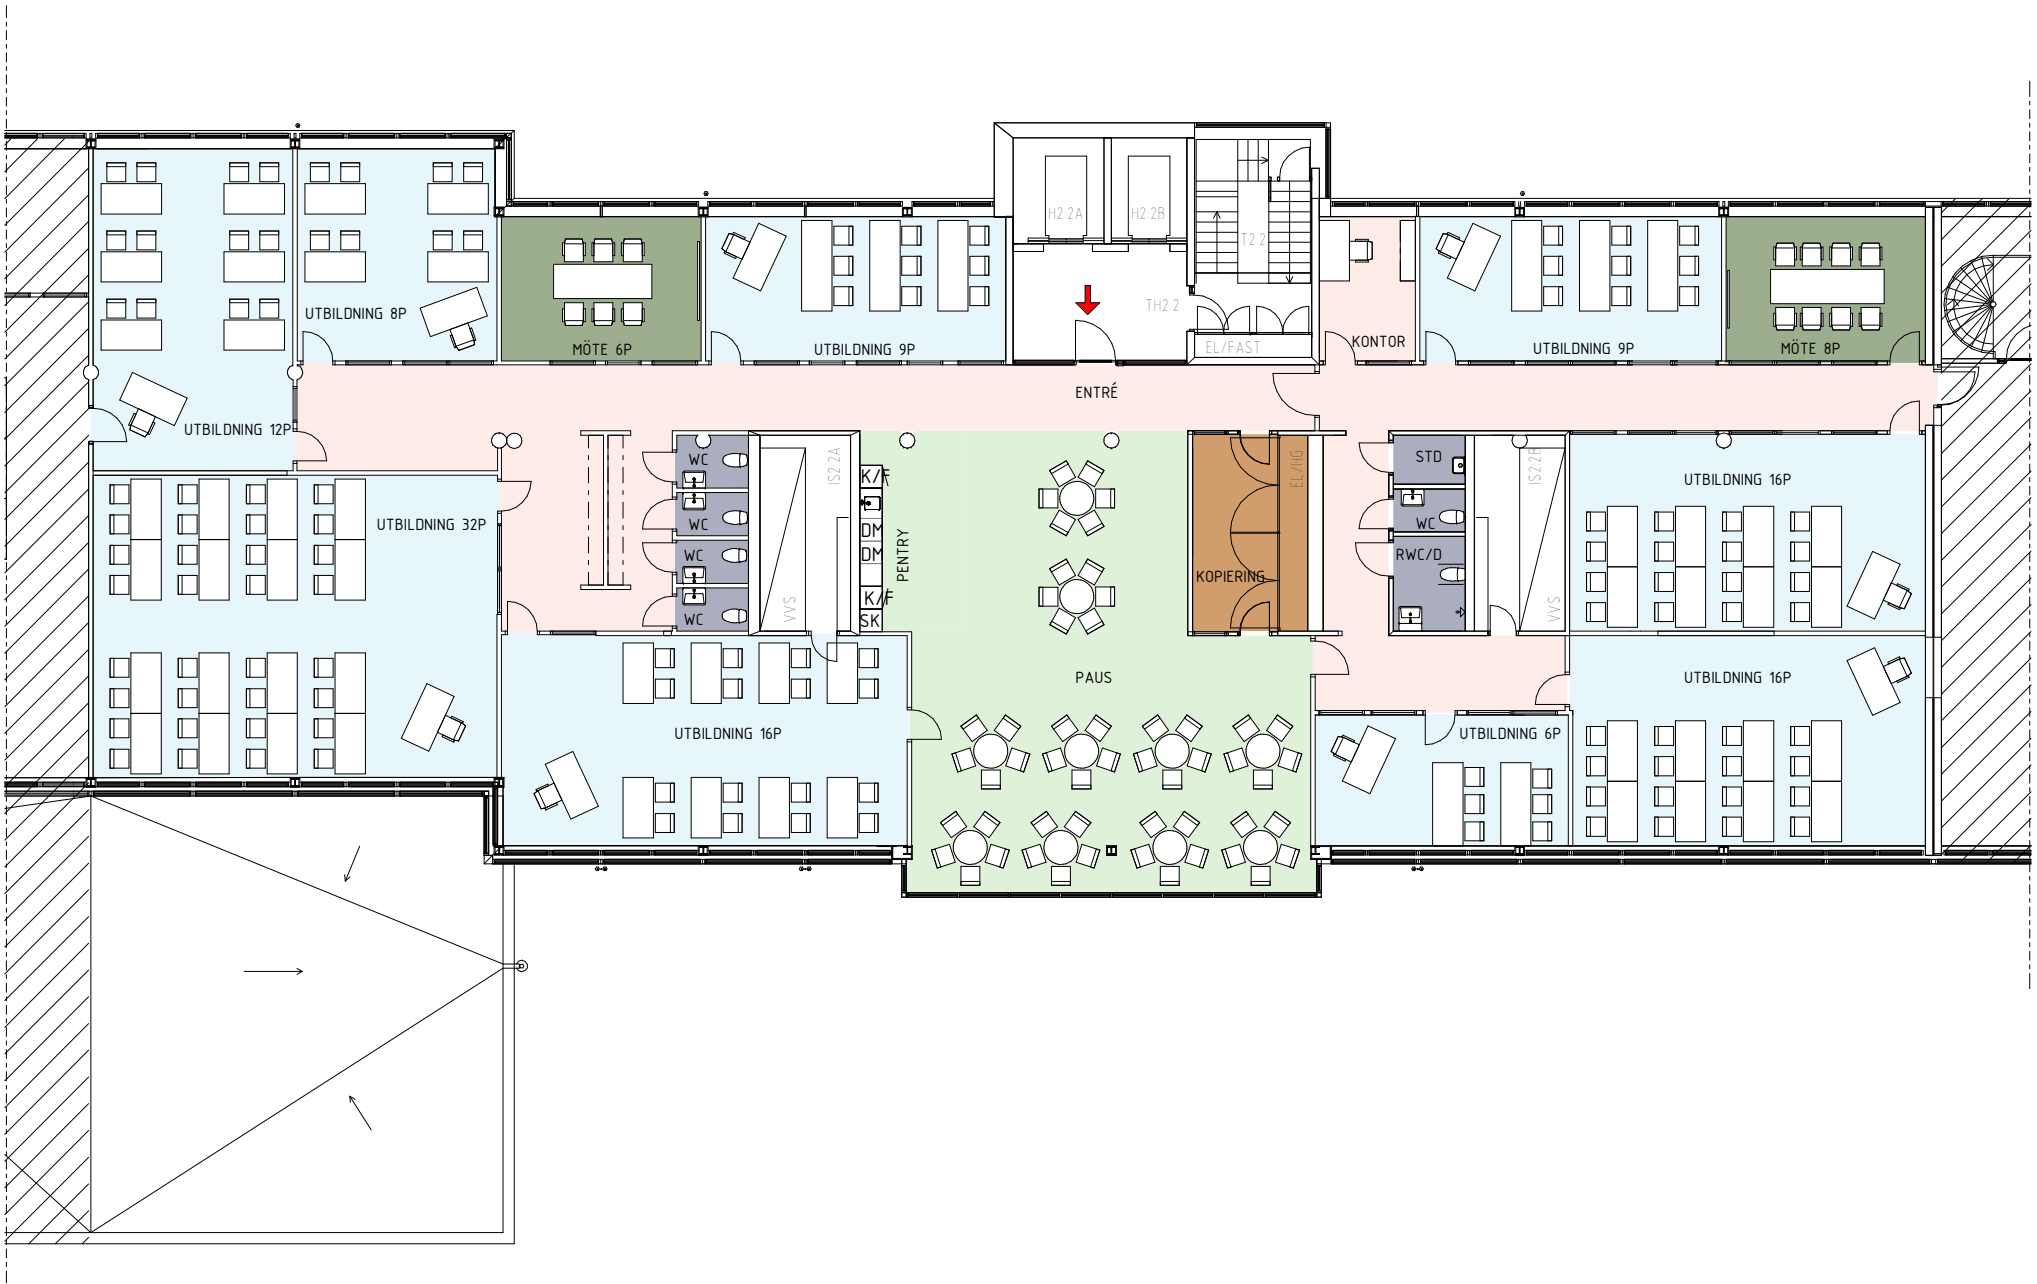

KISTA ENTRÉ
KNARRARNÄSGATAN 7
HUS 2 PLAN 4, 1 TR

LOA CA 758 KVM
OBJEKTNUMMER: 14531-F0037

UTBILDNINGSRUM FÖR TOTAL 124 PERS

- UTBILDNING 6P: 1
- UTBILDNING 8P: 1
- UTBILDNING 9P: 2
- UTBILDNING 12P: 1
- UTBILDNING 16P: 3
- UTBILDNING 32P: 1

- KONTOR 1P: 1
- MÖTE 6P: 1
- MÖTE 8P: 1

- ENTRÉ
- KONTORSYTA
- MÖTESRUM
- PENTRY/PAUS
- FÖRRÅD/KOPIERINGSRUM
- RWC/WC
- UTBILDNING

ORIENTERINGSFIGUR

