


KONTORLSLOKAL

Gustav II:s Boulevard 54, PLAN 6, 3tr. 1056m² (Befintlig planlösning)

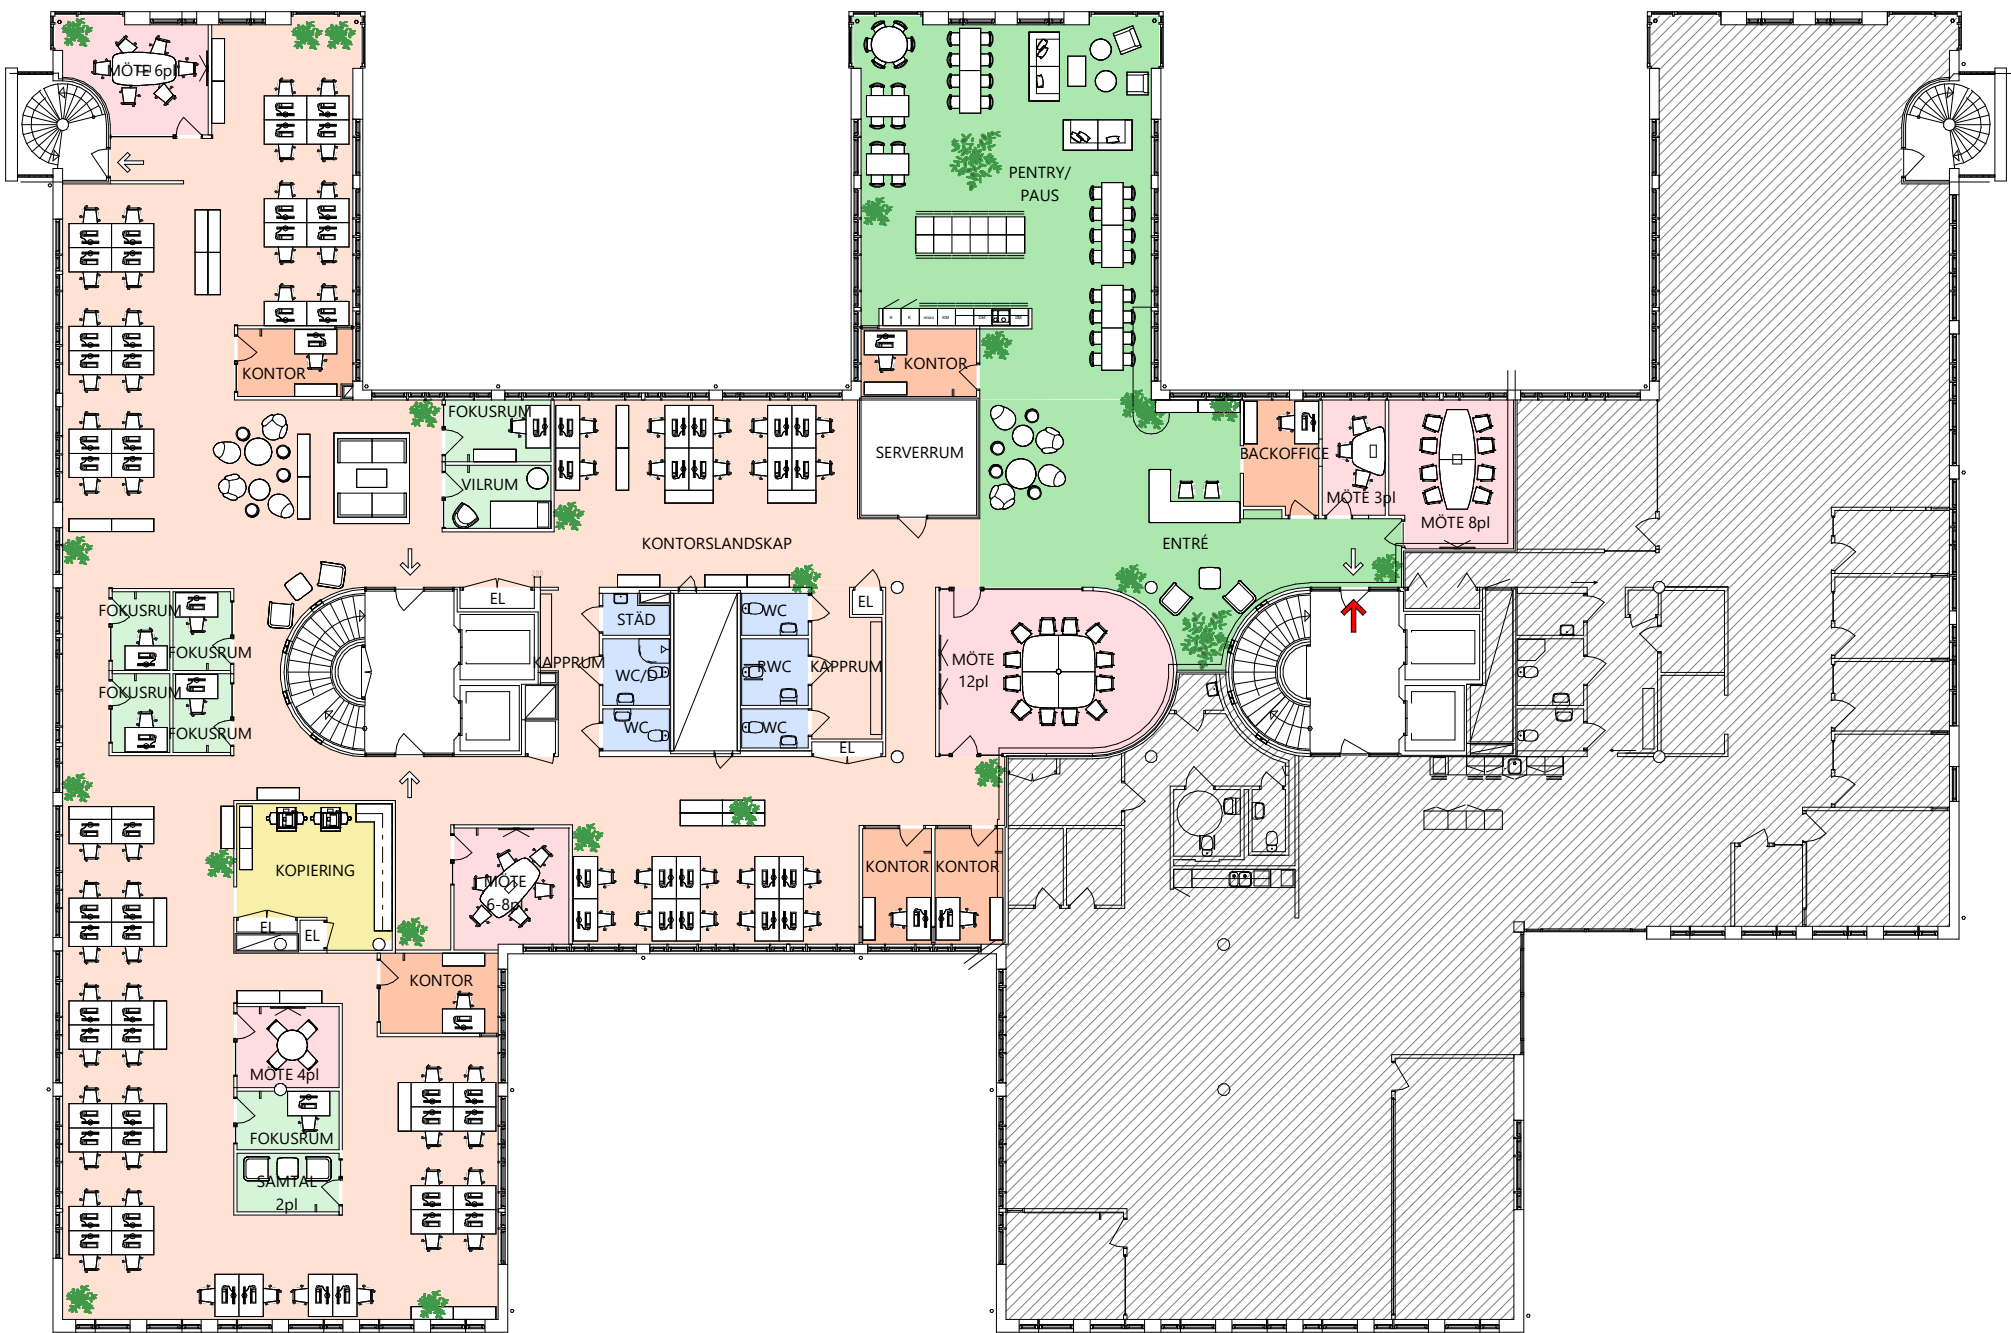

Antal rum					
Skrivbordsstorlek: Grupp om 4 st. bord = 1400mm Grupp om 6 st. bord = 1200mm <u>Totalt antal skrivbordsplatser:</u> 84 st Varav: 72 st i öppet landskap 5 st i kontor 1 st backoffice 6 st i fokusrum	Antal kontor:	5 st	Kontorsyta	Skrivarrum / Förråd	Utrymning
	Antal fokusrum 1p:	6 st	Mötesrum	Pentry / Paus	Entré
	Antal mötesrum:	6 st	Samtalsrum	WC	Plushöjd
	Antal samtalsrum:	1 st	Hiss/ trapphus	Teknik / Schakt	Lägre takdel
	Antal vilrum:	1 st			Brandcellsgräns
	Antal WC:	5 st			
Antal Kopiering/FRD:		1 st			
Atal Städ:		1 st			

