



# Solna strandväg, hus A, plan 3, ca 540 m<sup>2</sup>

Uppdrag nr 0645

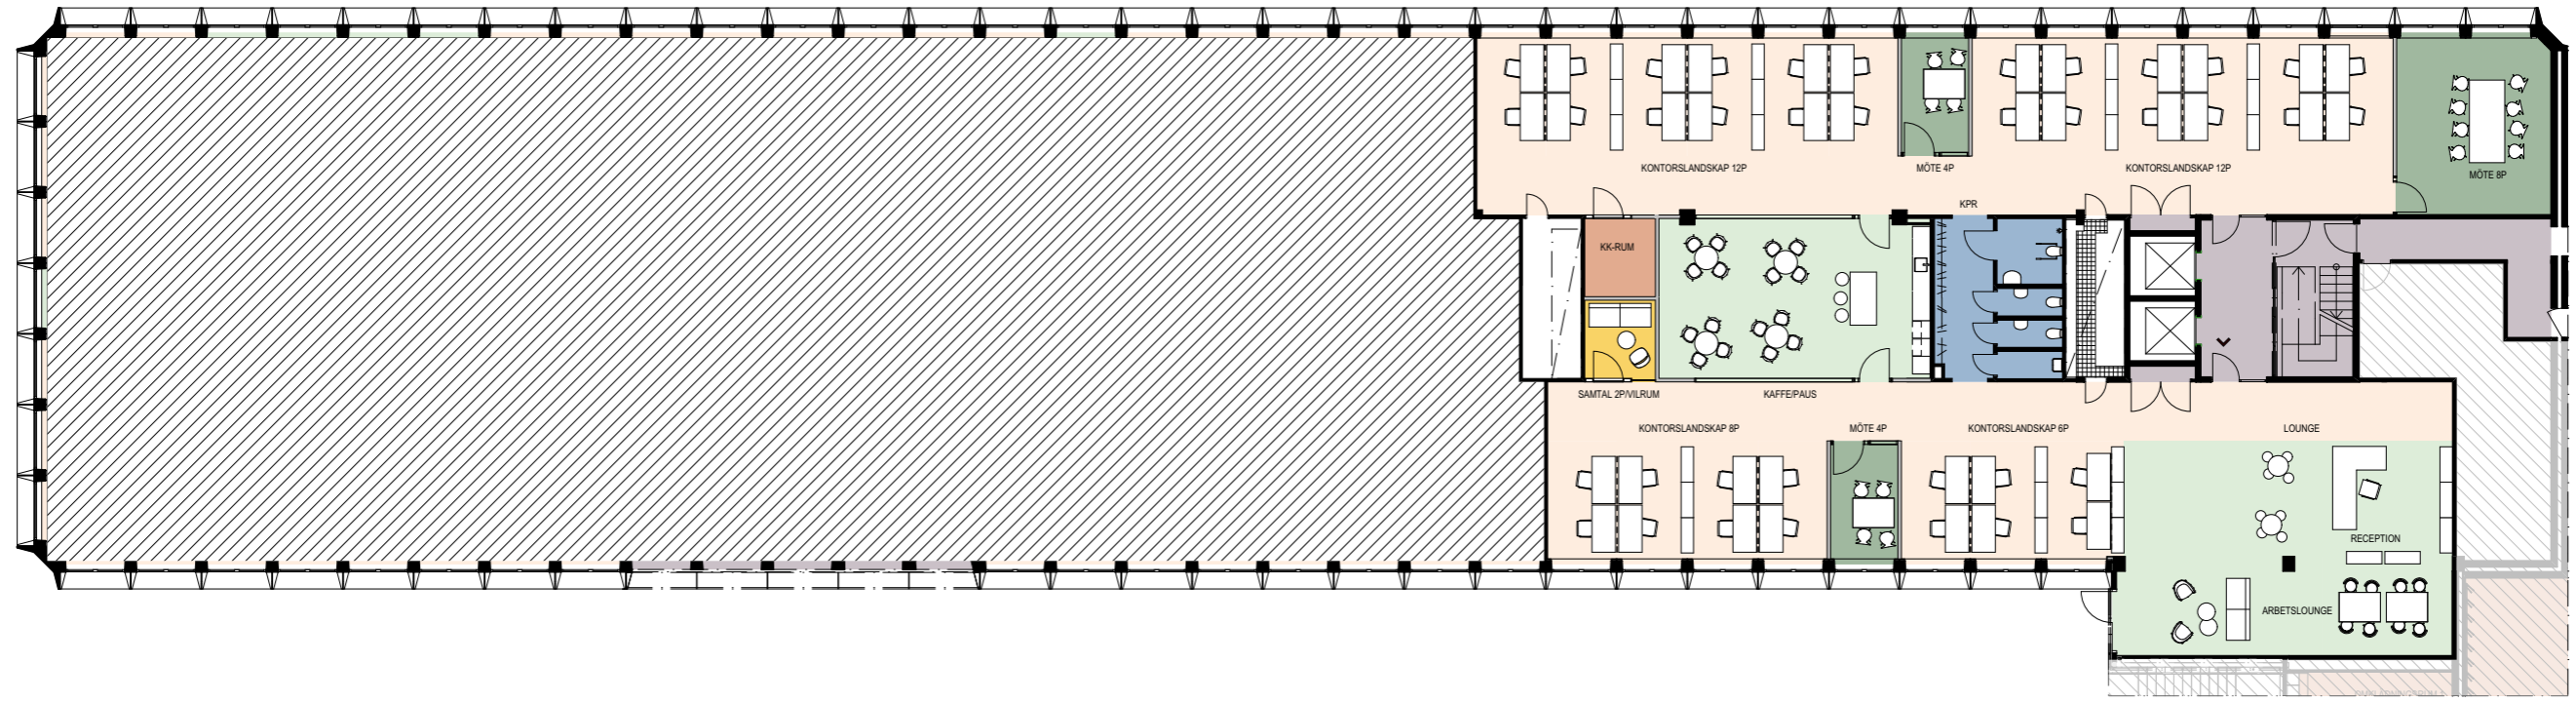

ÖSTRA DELEN

ARBETSPLATSER	38
MÖTE 4P	2
MÖTE 8P	1
SAMTAL 2P/VILRUM	1
RECEPTION	1
KAFFE/PAUS	1
LOUNGE	1
ARBETSLOUNGE	1
WC	2
RWC	1
STÄD	1
KK-RUM	1
KAPPRUM	1

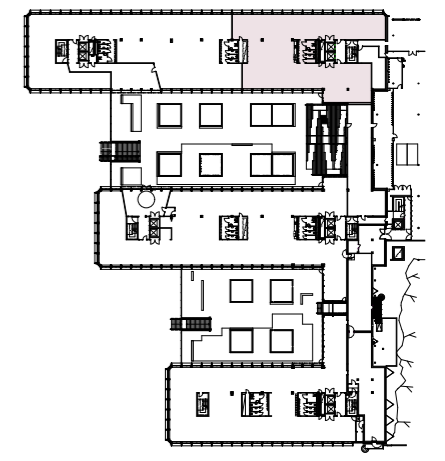

ORIENTERINGSGIFUR  
PLAN 3



SKALA 1:250 10M