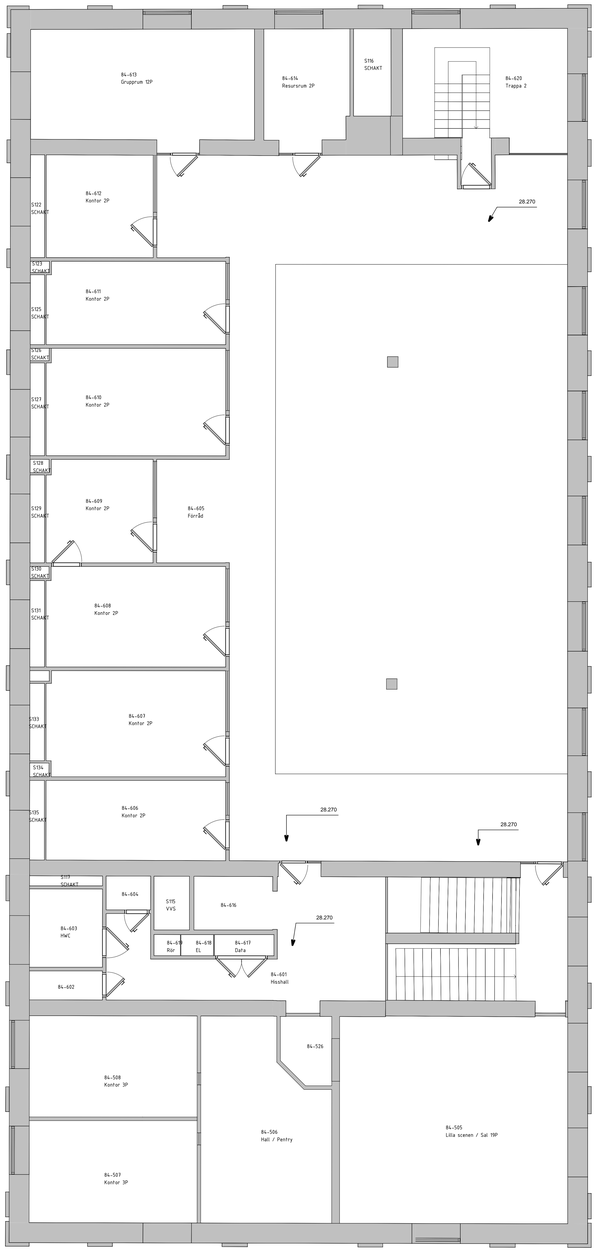

SKALA 1:50 METER

0 1 2 3 4 5

RIT	ÄNDRING AVSER	DATUM	SIGN

FÖRVALTNINGSRITNING

Vasakronan

ORIENTERINGSSKISS

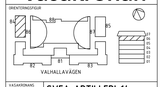

VASAKRONANS PROJEKTNAMN	SVEA ARTILLERI 14
-	KONTORSBYGGNAD

A	-	T. -
-	-	T. -
-	-	T. -
-	-	T. -
-	-	T. -
-	-	T. -
-	-	T. -
-	-	T. -
-	-	T. -
-	-	T. -

UPPDRAG NR	RITADHÖRIG/TF AV	HANDLÄGGARE
-	-	-

DATUM	ANSVARIG	FASTSTÄLLT/CT	RITGRAD
2026-03-18	-	14523	08L

-

HUS 84
PLAN 06

-

SKALA	NUMMER	REV.
1:50	A--40-1-8406000	

ORIGINALFORMAT: 2A0

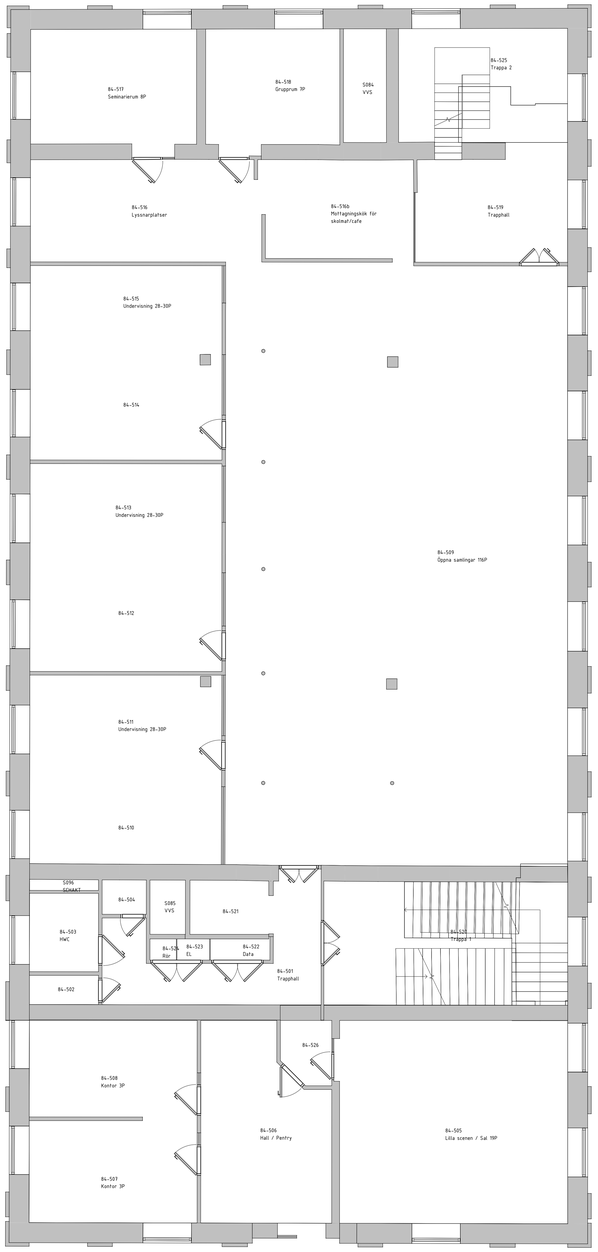

SKALA 1:50 METER
0 1 2 3 4 5

BET	ÄNDRING AVSEN	DATUM	SIGN

FÖRVALTNINGSRITNING

Vasakronan

ORIENTERINGSPLAN

VASAKRONAN PROJEKTNAMN
-

SVEA ARTILLERI 14
KONTORSBYGGNAD

A	-	T.-
-	-	T.-
-	-	T.-
-	-	T.-
-	-	T.-
-	-	T.-
-	-	T.-
-	-	T.-
-	-	T.-
-	-	T.-

UPPDRAG NR	RITASÄLSKONTR A-V	HANDLÄGGARE

DATUM	ARCHIVNR	FASTIGHETSYST	BYGGNAD
2024-03-18	-	14523	084

-
HUS 84
PLAN 05
-

SKALA	RITNING	REV
1:50	A--40-1-8405000	

ORIGINALFORMAT: 2A0

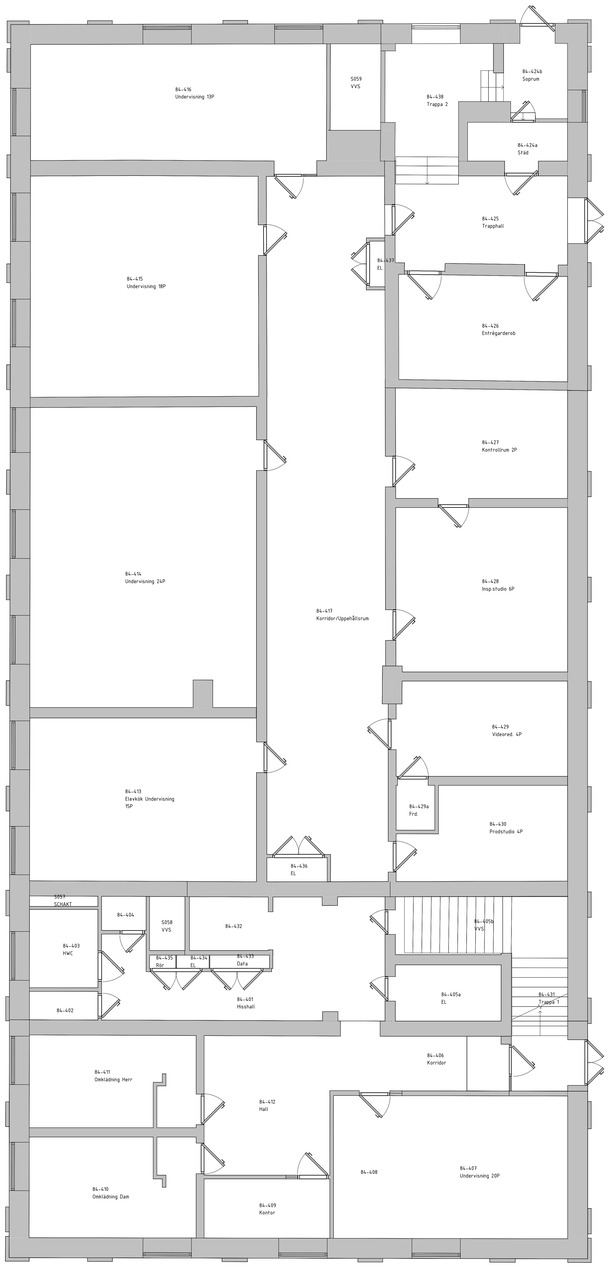

SKALA 1:50 METER
0 1 2 3 4 5

RIT	ÄNDRING AVSER	DATUM	SIGN

FÖRVALTNINGSRITNING

Vasakronan

ORIENTERINGSSKISS

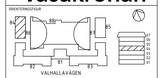

VASAKRONANS PROJEKTNUMMER	
-	**SVEA ARTILLERI 14** KONTORSBYGGNAD

A	-	T. -
-	-	T. -
-	-	T. -
-	-	T. -
-	-	T. -
-	-	T. -
-	-	T. -
-	-	T. -
-	-	T. -
-	-	T. -

UPPDRAG NR	RITADHÖRNSTR AV	HANDLÄGGARE
-	-	-

DATUM	ANSVARIG	FASTSTÄLLT FACT	RITGRAD
2024-03-18	-	14323	08L

-

HUS 84
PLAN 04

-

SKALA	NUMMER	REV
1:50	A--40-1-84040000	

ORIGINALFORMAT: 2A0