


Kontorslokal

Skeppargatan 61, ca 231 kvm, plan 3 (Entréplan)

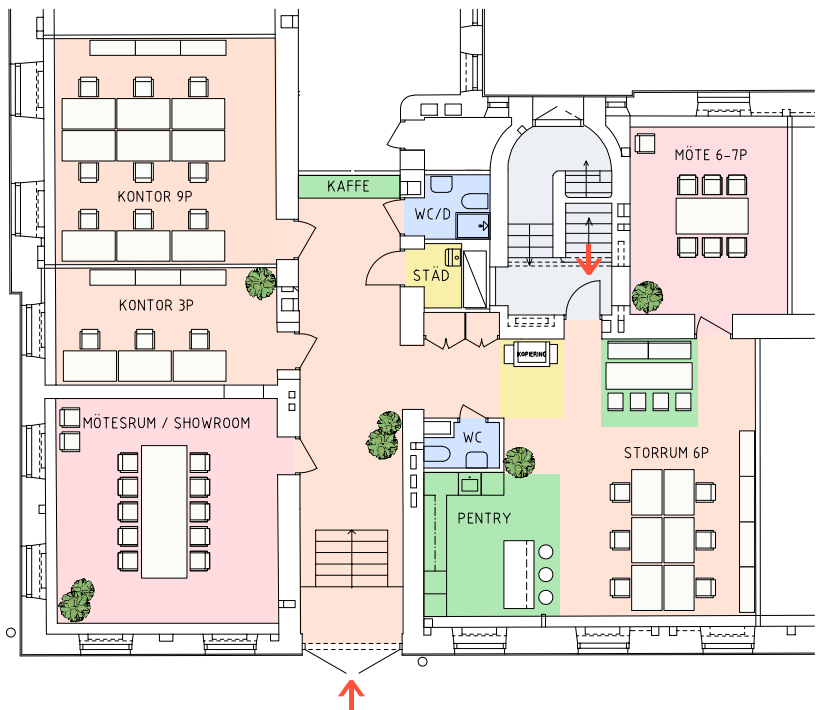

Objektsnummer: 14520-F0028

Skrivbord är 1400 x 800 mm och 1200 x 800 mm.

Kvadratmeter: ca 231 kvm

Våningsplan: plan 3

Antal arbetsplatser: 18

Antal mötesrum: 2

Kontorsyta

Mötesrum

Samtalsrum

Hiss/trapphus

Skrivarrum/förråd

Pentry/paus

WC

Teknik/schakt

⇒ Utrymning

➔ Entré

Skala 1:200

Meter