

Inplaceringskiss- Kv Garnisonen, Karlahuset




Skiss visar:

92 arbetsplatser i öppet landskap

- 1 mötesrum för 10 personer
- 2 mötesrum för 6 personer
- 2 mötesrum för 4 personer
- 8 tysta rum

LOA ca 1102 m²

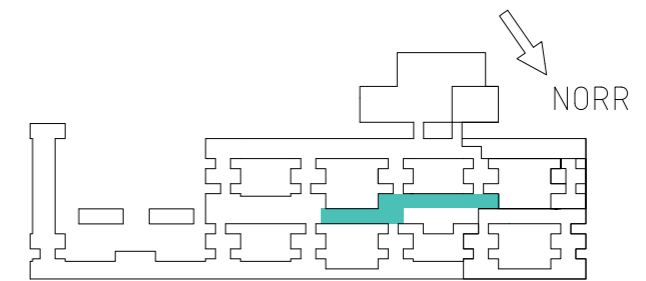

Karlavägen 100

5 m

Skala 1:300/A3

Inplaceringsskiss- Kv Garnisonen, Karlarhuset

Plan 6



Plan 5




Skiss visar:

Plan 6 : 80 arbetsplatser (varav 14 touchdown)
 Plan 5: 71 arbetsplatser (varav 14 touchdown)

- 1 mötesrum för 16 personer
- 5 mötesrum för 6 personer
- 9 mötesrum för 4 personer
- 12 tysta rum

LOA ca 2014 m2

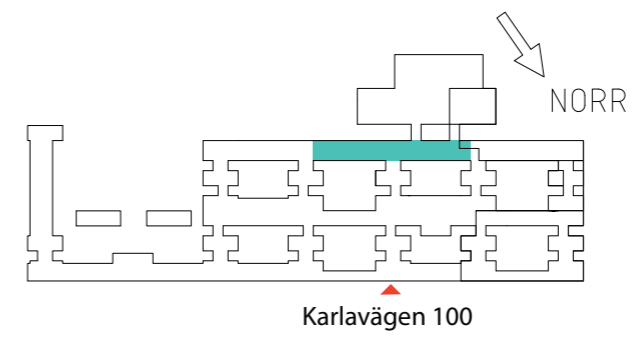

5 m
 Skala 1:300/A3


Inplaceringsskiss - Kv Garnisonen, Karlahuset

Skiss visar:

63 arbetsplatser i öppet landskap, varav 8 touchdown

- 1 mötesrum för 12 personer
- 1 mötesrum för 8 personer
- 1 mötesrum för 6 personer
- 4 mötesrum för 4 personer
- 3 tysta rum

LOA ca 872 m²

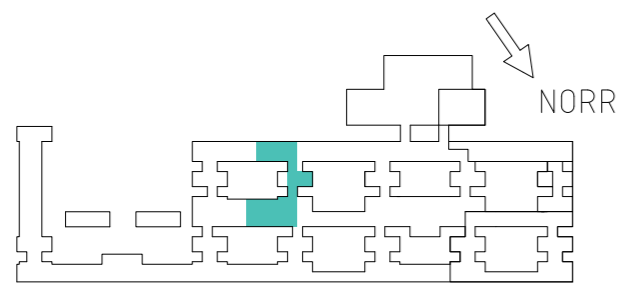

Karlavägen 102



5 m

Skala 1:200/A3

